BOPPO BOLETÍN OFICIAL DA PROVINCIA DE PONTEVEDRA

Deputación Pontevedra

Venres, 13 de novembro de 2026
Núm. 220

ADMINISTRACIÓN DO ESTADO

MINISTERIO DE TRANSPORTES Y MOVILIDAD SOSTENIBLE

PUERTOS DEL ESTADO

AUTORIDAD PORTUARIA DE VIGO

Outros documentos, notificacións e informacións públicas

SOLICITUDE DE REPSOL SOLUCIONES ENERGÉTICAS S.A., DE PRÓRROGA DO PRAZO DA CONCESIÓN ADMINISTRATIVA DA QUE É TITULAR, PARA OCUPAR SUPERFICIE CON DESTINO A ESTACIÓN DE SERVIZO

ANUNCIO

La empresa REPSOL SOLUCIONES ENERGÉTICAS S.A. (CIF: A-80298839), ha presentado escrito y documentación en solicitud de prórroga del plazo de la concesión administrativa, cuya titularidad ostenta por Resolución del Consejo de Administración de la Autoridad Portuaria de Vigo de fecha 27/05/2016, para ocupar una superficie de terreno público portuario en la zona de Bouzas, en Vigo, dentro de la zona de servicio del Puerto de Vigo, con destino a estación de servicio.

Lo que se hace público por medio del presente anuncio, a fin de que quién se considere afectado, efectúe sus alegaciones en el plazo de veinte (20) días hábiles, a contar desde el día siguiente al de su publicación en este Boletín, si este fuera sábado o festivo se entenderá prorrogado hasta el siguiente día hábil. Las alegaciones se presentarán por la sede electrónica de la Autoridad Portuaria de Vigo, sita en la Plaza de la Estrella nº 1, en Vigo, encontrándose a disposición del público la documentación del expediente, en el siguiente enlace:

https://apvigo.es/es/paginas/expedientes_sometidos_a_periodo_de_informacion_pub

Vigo, a cinco de noviembre de 2026. El Director de la Autoridad Portuaria de Vigo. Rubén Marín Gallego.

Pode verificar a integridade deste documento no seguinte enderezo: https://sede.depo.gal
Código seguro de verificación:EKJBFWXFHIW6V12I

Puerto de Vigo
Autoridad Portuaria de Vigo

AUTORIDAD PORTUARIA DE VIGO
Praza da Estrela 1. Vigo. 36201 Pontevedra

Instancia General

DIR3 EA0001322 SIA 2848972

Datos del interesado

Tipo de persona	Nº de identificación	Razón Social
Jurídica	A80298839	REPSOL SOLUCIONES ENERGETICAS SA

Datos del representante

Tipo de persona	Nº de identificación	Nombre	Primer apellido	Segundo apellido
Física	[redacted]	[redacted]	[redacted]	[redacted]

Poder de representación que ostenta

Certificado de persona física en representación de persona jurídica

Datos a efectos de notificaciones

Medio de notificación	Email	Móvil
Electrónica	[redacted]	[redacted]

Expone

REPSOL SOLUCIONES ENERGÉTICAS, con CIF A80298839 (en lo siguiente REPSOL) EXPONE:

1.Que es titular de una concesión administrativa desde la fecha 19/05/2016 para la explotación de una Estación de Servicio en la zona Portuaria de Bouzas, Vigo, cuya acta de concesión se adjunta a este documento como Anexo I.

2.Que REPSOL está interesado en realizar la inversión necesaria para la instalación de un punto de recarga ultra rápida (potencia 150 kW) para vehículos eléctricos.

3.Que según lo estipulado en el artículo 82.2b del RDL 02/2011, de 05/09/2011, por el que se aprueba el Texto Refundido de la Ley de Puertos del Estado y de la Marina Mercante, en aquellos casos en los que el concesionario lleve a cabo una inversión relevante, no prevista en la concesión que, a juicio de la Autoridad Portuaria, sea de interés para mejorar la eficiencia o la calidad ambiental de las operaciones portuarias, el plazo de vencimiento inicial de la concesión podrá ser prorrogado.

Cód. Validación: [redacted]
Verificación: https://sede.apvigo.gob.es/
Documento firmado electrónicamente desde la plataforma esPublico Gestiona | Página 1 de 3

4.Que siendo el caso que la movilidad eléctrica permite mejorar la eficiencia energética de los vehículos a motor frente a sus equivalentes térmicos y reduce sustancialmente la emisión local de contaminantes.

Solicita

Por todo ello Repsol SOLICITA

Se le prorrogue la concesión por el plazo de 5 años adicionales (la mitad del plazo inicial de autorización) que permita amortizar y rentabilizar la inversión a ejecutar que ascenderá a un mínimo preseupuestado de 55.298,09 €

Justificativo de lo anterior, adjunta:

I.Presupuesto del coste de refuerzo de la línea eléctrica a instalar

II.Presupuesto del del equipo de recarga a disponer.

III.Presupuesto de las obras a ejecutar conforme a proyecto visado que se acompaña

Esperando atiendan su solicitud, queda a su disposición

Fernando Manuel López de las Heras

Gerente Regional EE.SS Red Abanderada

Repsol Soluciones Energéticas, S.A

Documentación adicional

(*) En virtud del artículo 28.1 de la Ley 39/2015, de 1 de octubre, del Procedimiento Administrativo Común de las Administraciones Públicas, los interesados podrán aportar cualquier otro documento que estimen conveniente

Aportado Presupuesto_UFD_Naturgy_refuerzo

HASH: 8355e913c65c7a5b9b400212e181496abd3567d8 Validez: Copia simple

Aportado Factura_UFD_Naturgy_refuerzo

HASH: d64ebc95e00bc03a2b02c2ef47390d64c872c544 Validez: Original

Aportado VISADO_PROYECTO PdR_ES 96653 CRED BOUZAS

HASH: 5a3aa16af5e52f372b3a89b46236ef5046941f57 Validez: Original

Cód. Validación: [redacted]
Verificación: https://sede.apvigo.gob.es/
Documento firmado electrónicamente desde la plataforma esPublico Gestiona | Página 2 de 3

Aportado Factura_Equipo_150kW

HASH: 8a867c3a26ee78a390356796b5edb62cd4cb492d Validez: Original

Deber de Informar a los Interesados sobre Protección de Datos

Información básica sobre protección de datos	
Responsable	Autoridad Portuaria de Vigo
Finalidad	Tramitar procedimientos y actuaciones administrativas.
Legitimación	Cumplimiento de una misión realizada en interés público o en el ejercicio de poderes públicos otorgados a esta Entidad.
Destinatarios	Se cederán datos, en su caso, a otras Administraciones Públicas y a los Encargados del Tratamiento de los Datos. No hay previsión de transferencias a terceros países.
Derechos	Acceder, rectificar y suprimir los datos, así como otros derechos, tal y como se explica en la información adicional.
Información Adicional	Puede consultar la información adicional y detallada sobre Protección de Datos en la siguiente dirección https://sede.apvigo.gob.es/privacy

Firma

Fecha y hora de autenticación	30/10/2026 11:09
Apellidos, Nombre	[redacted]
Nº de identificación	[redacted]
Proveedor de identidad	Cl@ve - Gobierno de España
Sistema de identidad	Certificado cualificado de firma
Tipo de certificado	Representante de persona jurídica
Nivel de seguridad	Medio
IP	[redacted]
Id sesión	[redacted]

☑ **Declaro que es cierto el contenido de este documento y confirmo mi voluntad de firmarlo**


Cód. Validación: [redacted]
Verificación: https://sede.apvigo.gob.es/
Documento firmado electrónicamente desde la plataforma esPublico Gestiona | Página 3 de 3

RETAILGAS

Colegio Oficial de Ingenieros Técnicos Industriales de Madrid
VISADO DIRECCIÓN
Documento registrado con el número: 2408368/01 el día 08/08/2024. Puede validar el documento FV13065315-6BD8C
JOSÉ ENRIQUE MARTÍN DE PORRAS, Colegiado nº 0021980

PLANOS


1. SITUACION Y EMPLAZAMIENTO
2. ESTADO ACTUAL
3. IMPLANTACION PUNTO DE RECARGA ELECTRICA (PdR)
4. RECORRIDO DE CABLES, RED DE TIERRAS Y ESQUEMA UNIFILAR
5. AREAS CLASIFICADAS Y PCI
6. AFECCIÓN A CARRETERAS

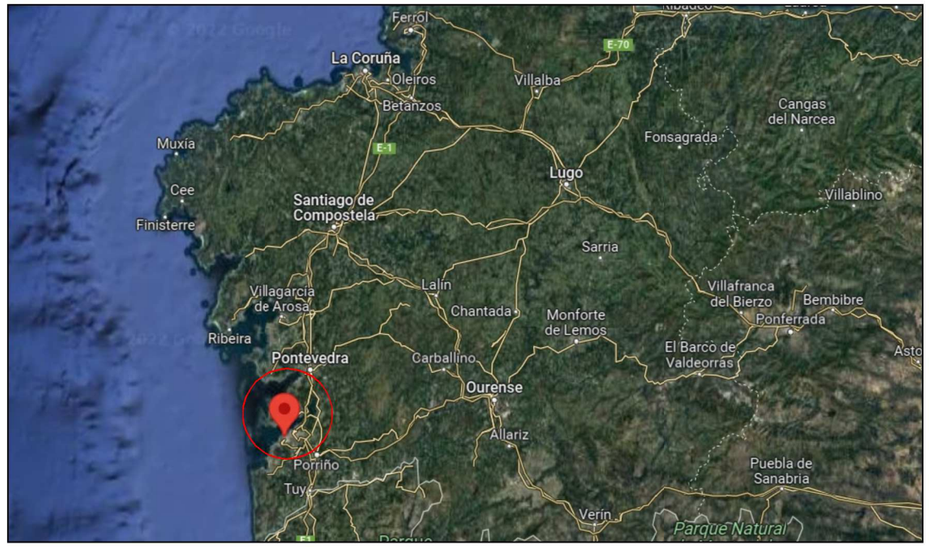


SITUACIÓN



EMPLAZAMIENTO

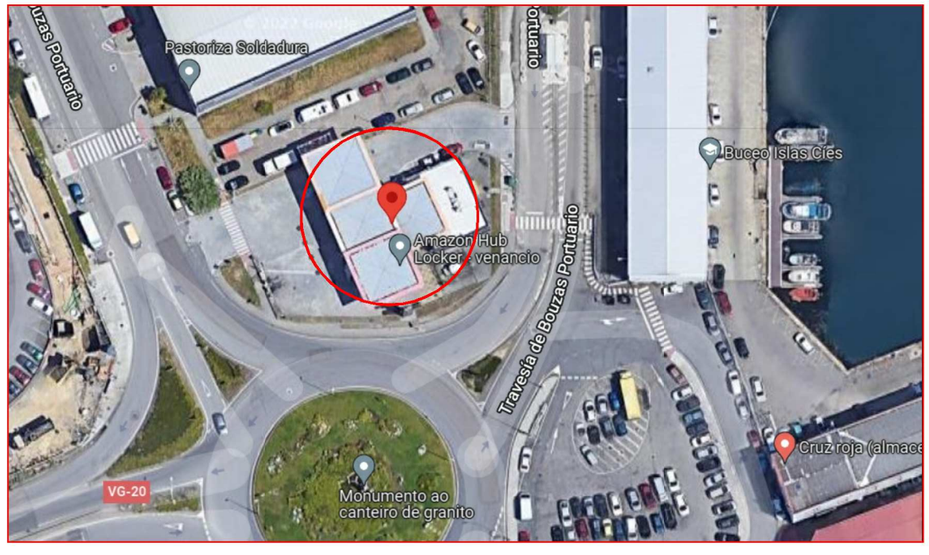

VISTA AÉREA

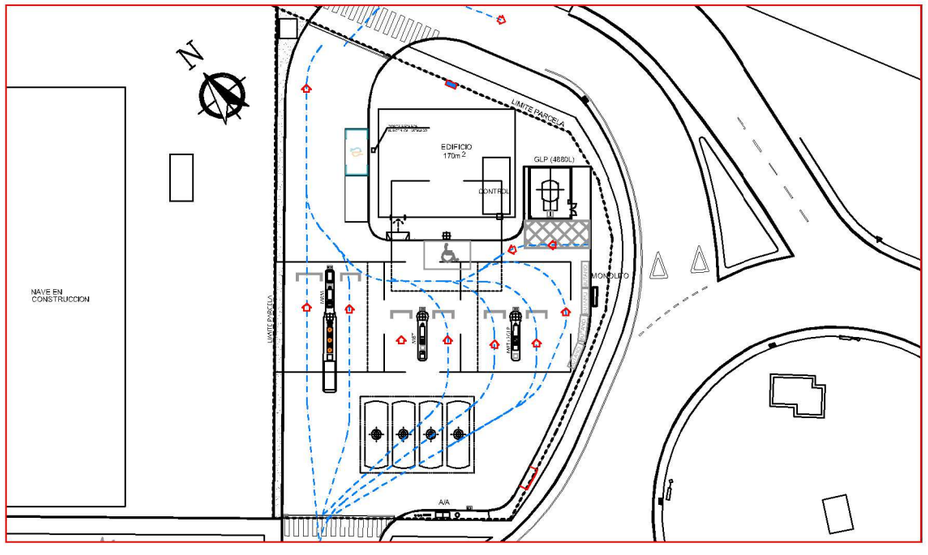


PLANO

REVISIÓN	1	EMISIÓN	AGOSTO 2024	S.S.M.

PUNTO DE VENTA: PV082/0023	**PROYECTO DE INSTALACIÓN DE PUNTO DE RECARGA ELÉCTRICA EN E.S. EXISTENTE**
PEDIDO: P243/0105	E.S. Nº 96.653 'CRED BOUZAS" C/ EXPLANADA DE BOUZAS (2º GLORIETA) T.M.VIGO-BOUZAS (PONTEVEDRA)
Nº DE PLANO: 01	
ESCALA: S/E	**SITUACIÓN Y EMPLAZAMIENTO**
PROMOTOR: Repsol Comercial de P.P.S.A.	Realizado por: RETAILGAS
FECHA: AGOSTO 2024	Pág

Colegio Oficial de Ingenieros Técnicos Industriales de Madrid
MADRID
Documento registrado con el número: 2408368/01 el día 08/08/2024. Puede validar el documento FV13065315-6BD8C
JOSÉ ENRIQUE MARTÍN DE PORRAS, Colegiado nº 0021980
VISADO DIRECCIÓN

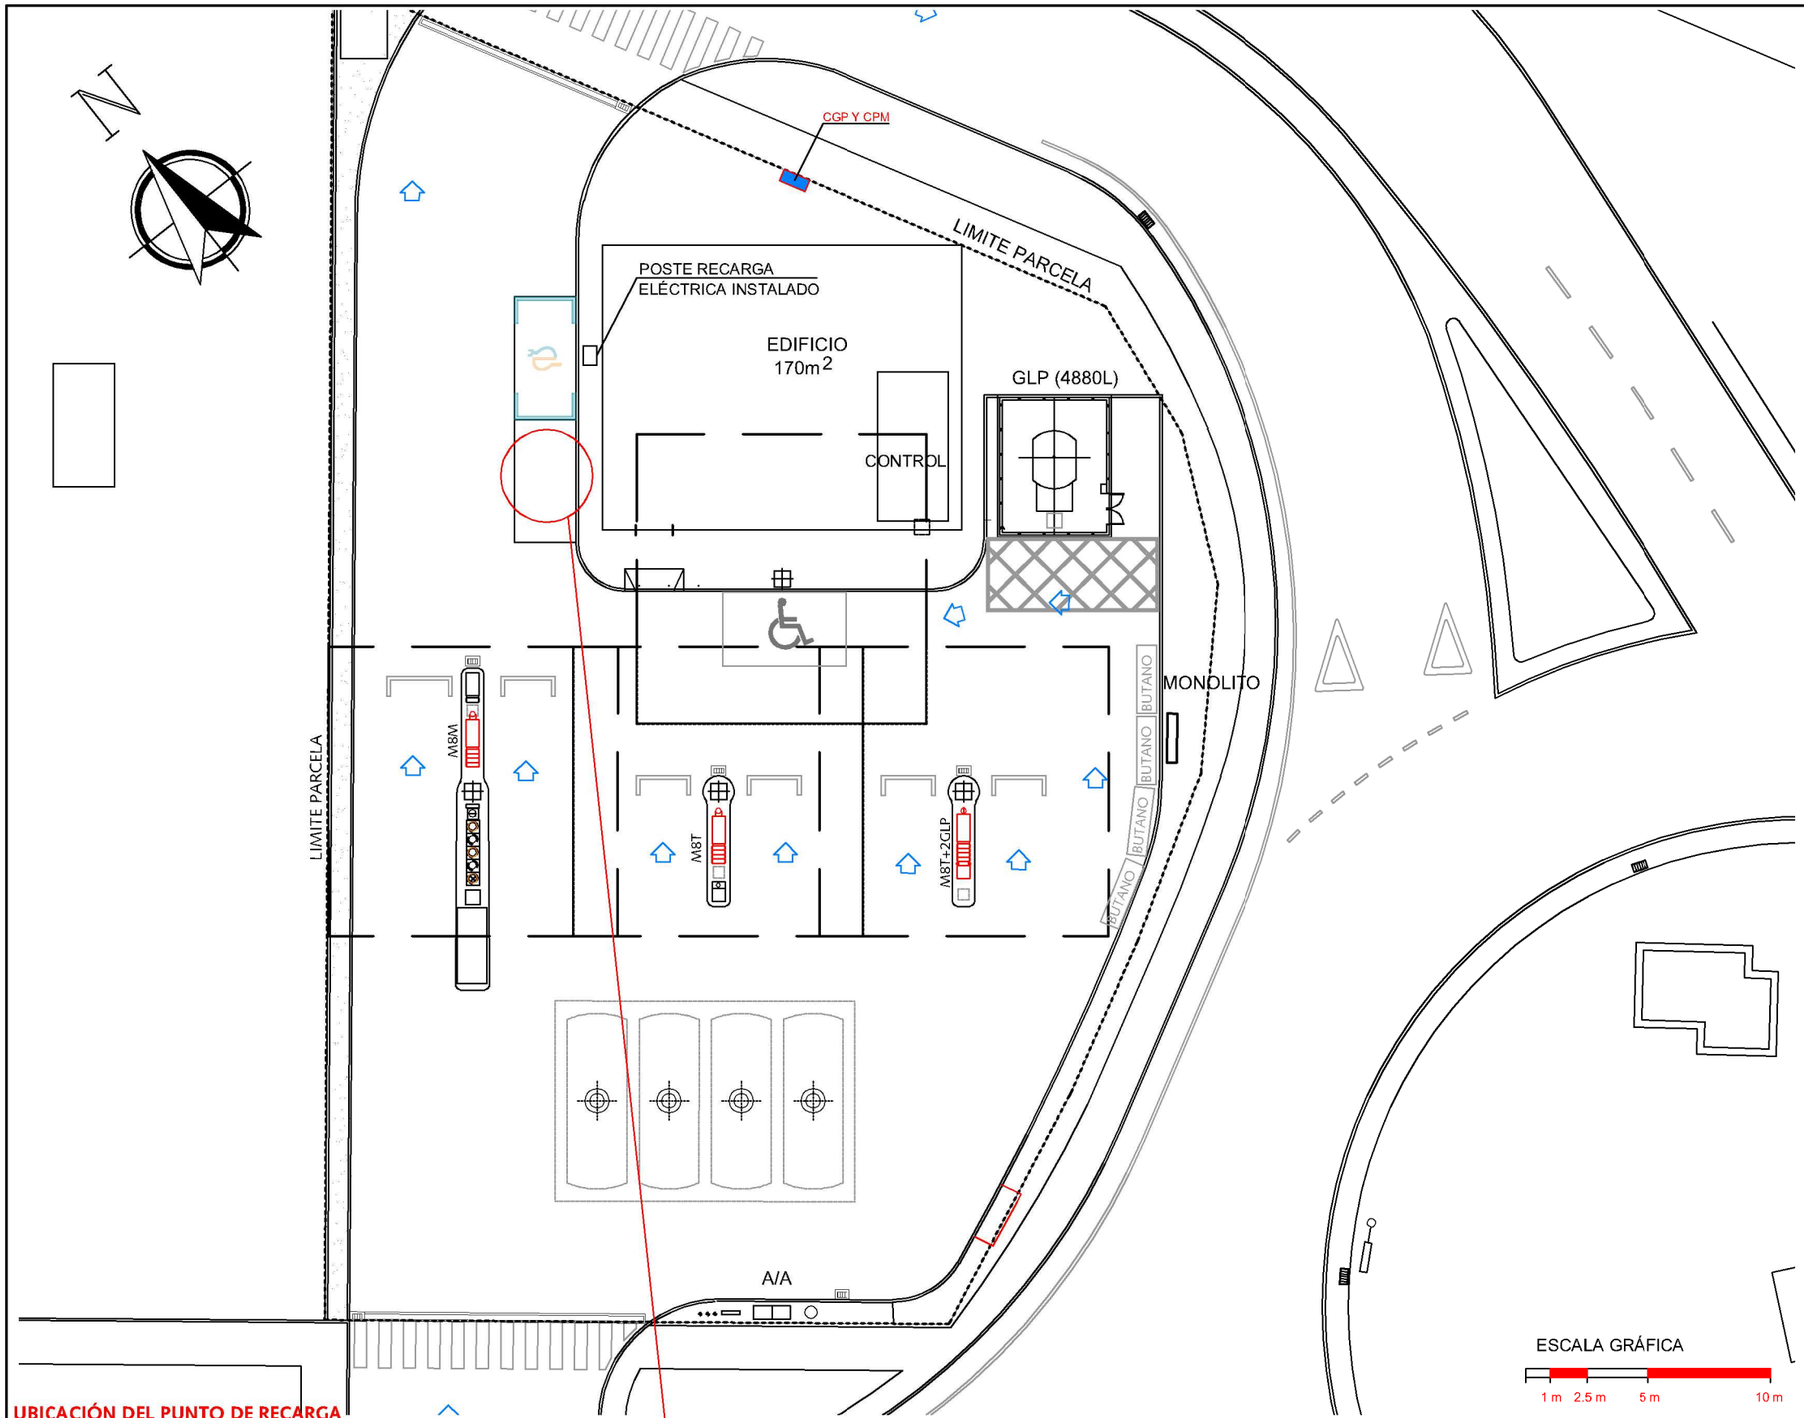


UBICACIÓN DEL PUNTO DE RECARGA



Colegio Oficial de Ingenieros Técnicos Industriales de Madrid
Documento registrado con el número: 2408368/01 el día 08/08/2024. Puede validar el documento FV13065315-6BD8C
JOSÉ ENRIQUE MARTÍN DE PORRAS, Colegiado nº 0021980
VISADO DIRECCIÓN

REVISIÓN	1	EMISIÓN	AGOSTO 2024	S.S.M.

PUNTO DE VENTA: PV082/0023	**PROYECTO DE INSTALACIÓN DE PUNTO DE RECARGA ELÉCTRICA EN E.S. EXISTENTE**
PEDIDO: P243/0105	E.S. Nº 96.653 'CRED BOUZAS" C/ EXPLANADA DE BOUZAS (2º GLORIETA) T.M.VIGO-BOUZAS (PONTEVEDRA)
Nº DE PLANO: 02	
ESCALA: 1/250	**IMPLANTACIÓN ESTADO ACTUAL**
PROMOTOR: Repsol Comercial de P.P.S.A.	Realizado por: RETAILGAS
FECHA: AGOSTO 2024	

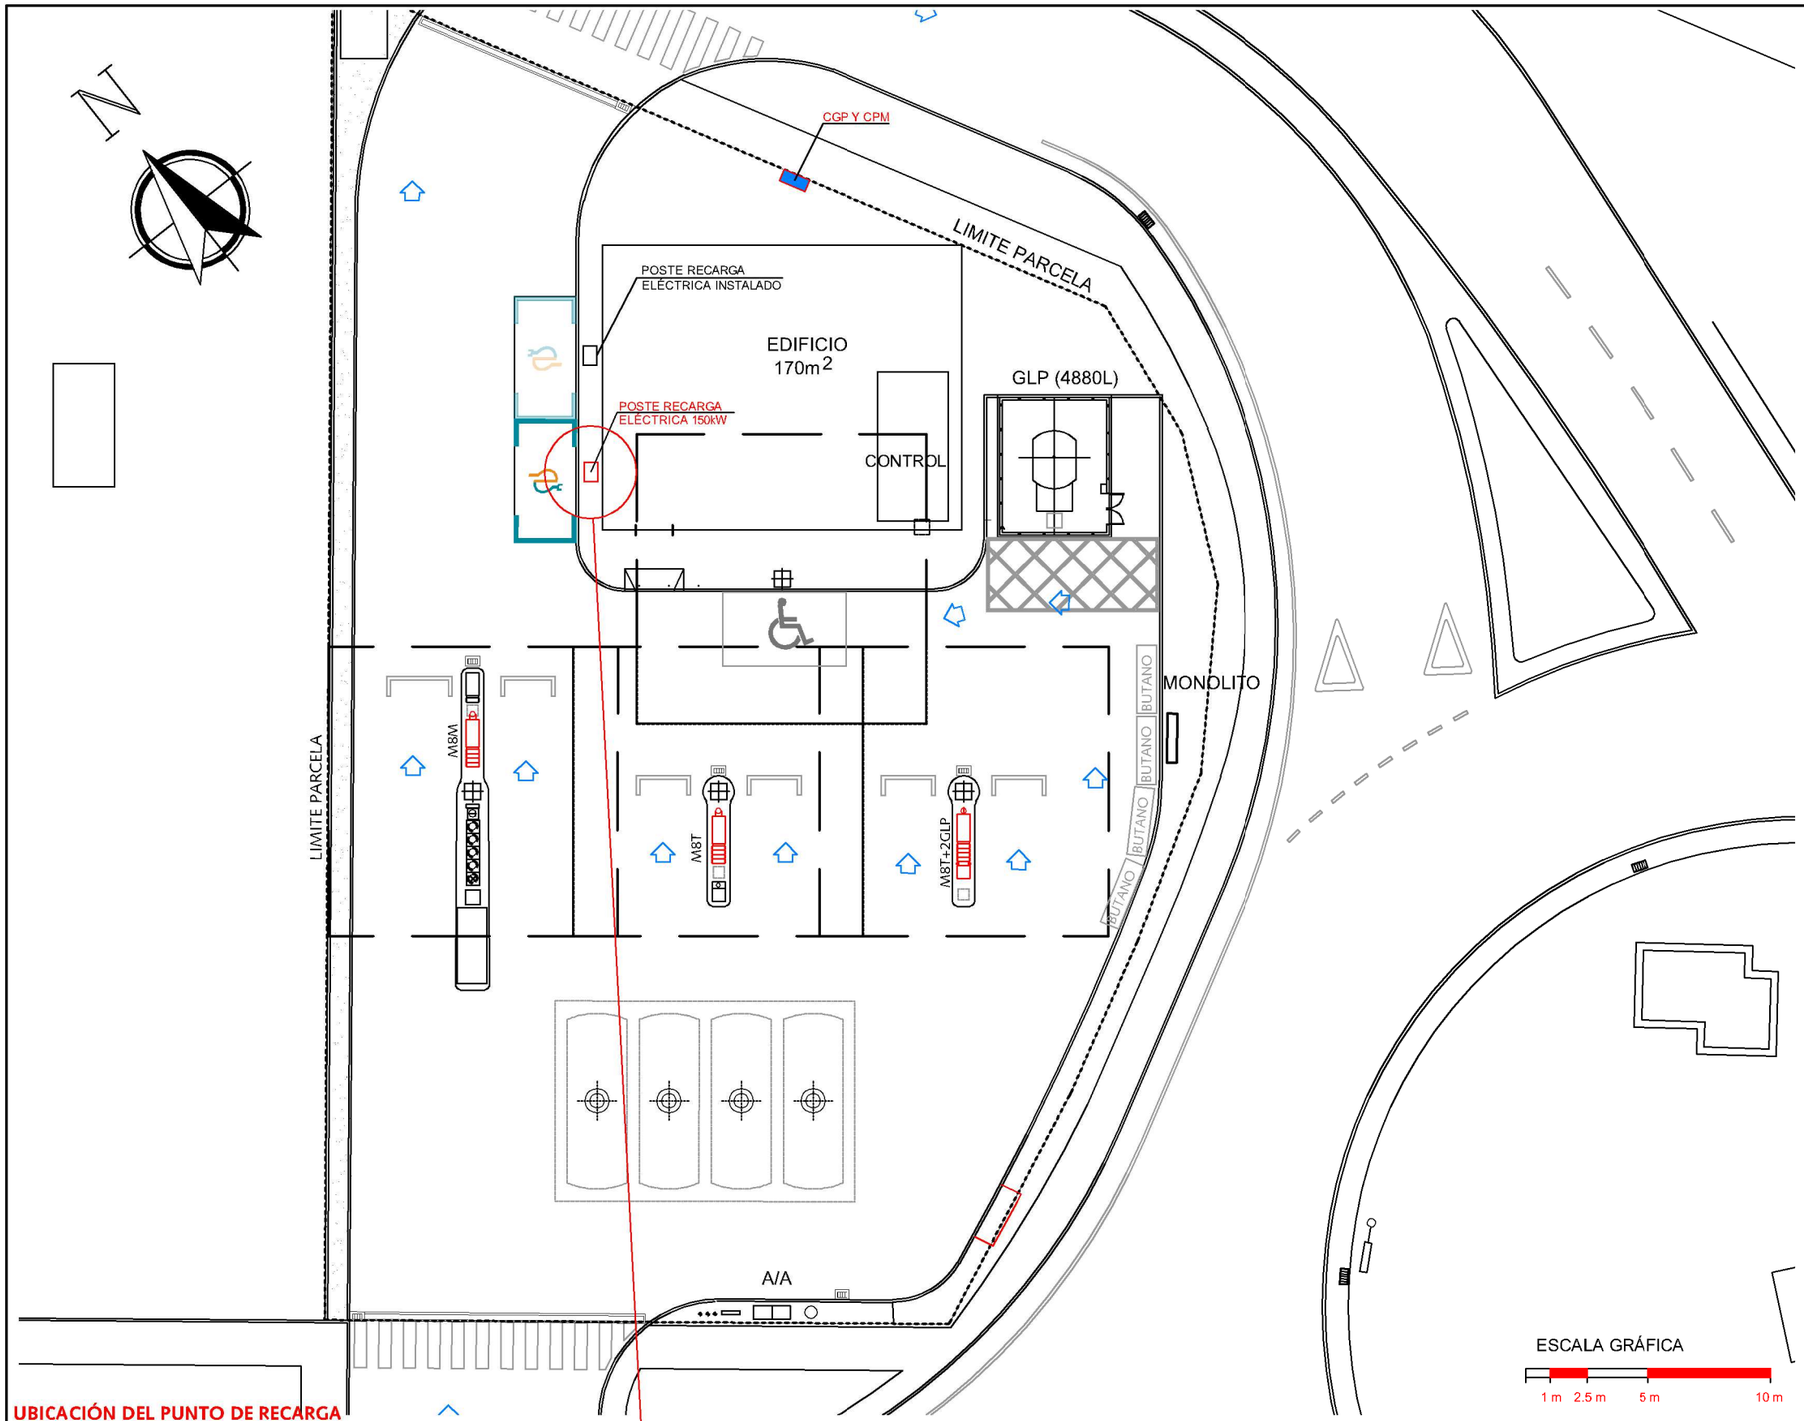


UBICACIÓN DEL PUNTO DE RECARGA




Colegio Oficial de Ingenieros Técnicos Industriales de Madrid
Documento registrado con el número: 2408368/01 el día 08/08/2024. Puede validar el documento FV13065315-6BD8C
JOSÉ ENRIQUE MARTÍN DE PORRAS, Colegiado nº 0021980
VISADO DIRECCIÓN

REVISIÓN	1	EMISIÓN	AGOSTO 2024	S.S.M.

PUNTO DE VENTA: PV082/0023	**PROYECTO DE INSTALACIÓN DE PUNTO DE RECARGA ELÉCTRICA EN E.S. EXISTENTE**
PEDIDO: P243/0105	E.S. Nº 96.653 'CRED BOUZAS" C/ EXPLANADA DE BOUZAS (2º GLORIETA) T.M.VIGO-BOUZAS (PONTEVEDRA)
Nº DE PLANO: 03	**IMPLANTACIÓN PUNTO DE RECARGA ELÉCTRICA (PdR)**
ESCALA: 1/250	
PROMOTOR: Repsol Comercial de P.P.S.A.	Realizado por: RETAILGAS
FECHA: AGOSTO 2024	

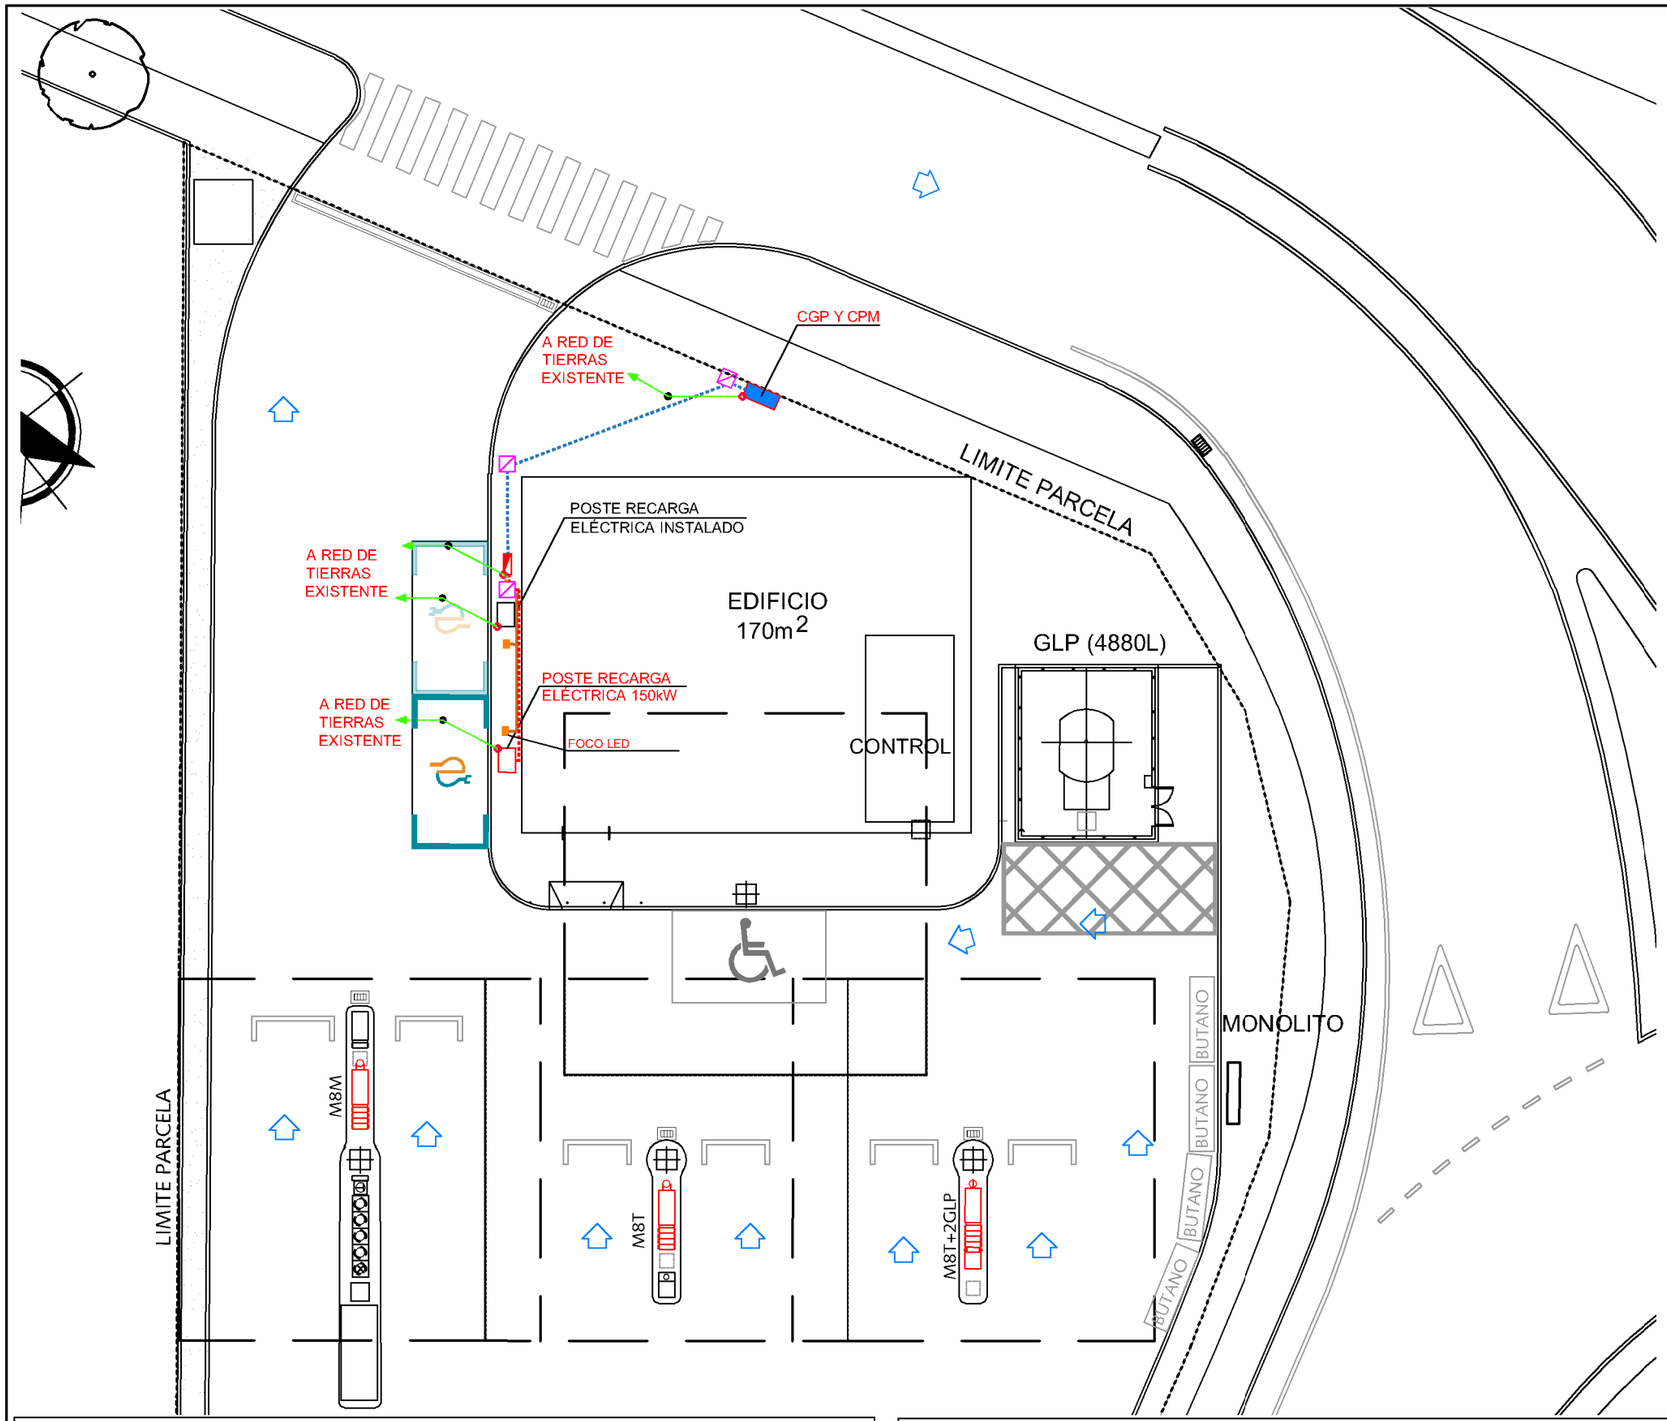

ESQUEMA UNIFILAR

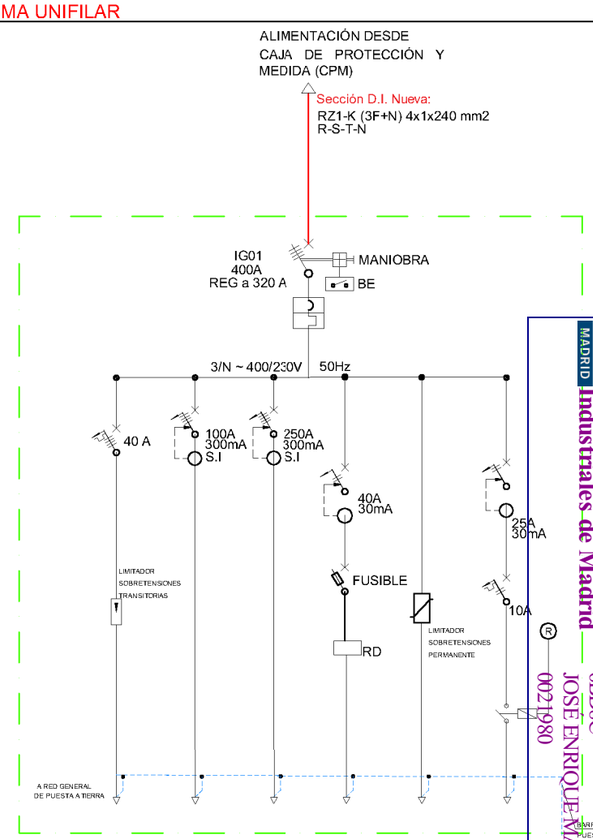

CIRCUITO Nº	LS1	01	02	D	LS2	04
POTENCIA kW	LIMITADOR SOBRETENSIONES TRANSITORIAS	50	150	CONTROL	LIMITADOR SOBRETENSIONES PERMANENTES	0,10
TIPO DE CABLE		RZ1-K	RZ1-K			RZ1-K
SECCION mm2		4x1x35	4x1x120			3x6
SERVICIO		FUERZA	FUERZA			ALUMBRADO FAROLA PdR
RECEPTOR	ESTACIÓN DE RECARGA EXISTENTE	ESTACIÓN DE RECARGA EXISTENTE	NUEVA ESTACIÓN DE RECARGA	ESTACIÓN DE RECARGA		
SITUACION	ZONA PUNTO DE CARGA VE					

SIMBOLOGIA ESQUEMA UNIFILAR

- INTERRUPTOR AUTOMÁTICO MAGNETOTERMICO CON BOBINA DE EMISIÓN/DISPARO
- INTERRUPTOR DIFERENCIAL CLASE A S.I=SUPERINMUNIZADO
- INTERRUPTOR AUTOMÁTICO MAGNETOTERMICO
- DESCARGADOR DE SOBRE TENSIONES
- RD RELÉ
- CONTACTOR
- BORNA TERMINAL
- RELOJ
- TERMINAL RED DE TIERRAS


LEYENDA

- NUEVA CANALIZACIÓN ENTERRADA PARA ACOMETIDA. TUBO CORRUGADO DE ø110 mm
- NUEVA CANALIZACIÓN ENTERRADA DE PUNTO DE RECARGA ELÉCTRICA TUBO CORRUGADO ø63 mm
- NUEVA CANALIZACIÓN AÉREA ALUMBRADO FOCO PARA PUNTO DE RECARGA ELÉCTRICA TUBCACERO-FLEX DE ø 32mm.
- CUADRO ELECTRICO
- CGP Y CPM
- FOCO LED 50W
- NUEVA ARQUETA ELÉCTRICA
- POSTE DE RECARGA ELECTRICA (PdR)
- CABLE DE ACERO GALVANIZADO 1x50mm²
- CONEXION MEDIANTE SOLDADURA ALUMINOTERMICA TIPO CADWEL
- CONEXION MEDIANTE TERMINAL DE ALUMINIO

REVISIÓN	1	EMISIÓN	AGOSTO 2024	S.S.M.

PUNTO DE VENTA: PV082/0023	**PROYECTO DE INSTALACIÓN DE PUNTO DE RECARGA ELÉCTRICA EN E.S. EXISTENTE**
PEDIDO: P243/0105	E.S. Nº 96.653 'CRED BOUZAS" C/ EXPLANADA DE BOUZAS (2º GLORIETA) T.M.VIGO-BOUZAS (PONTEVEDRA)
Nº DE PLANO: 04	**RECORRIDO DE CABLES ESQUEMA UNIFILAR**
ESCALA: 1/200	
PROMOTOR: Repsol Comercial de P.P.S.A.	Realizado por: RETAILGAS
FECHA: AGOSTO 2024	

Colegio Oficial de Ingenieros Técnicos Industriales de Madrid
MADRID
Documento registrado con el número: 2408368/01 el día 08/08/2024. Puede validar el documento FV13065315-6BD8C
JOSÉ ENRIQUE MARTÍN DE PORRAS, Colegiado nº 0021980
VISADO DIRECCIÓN

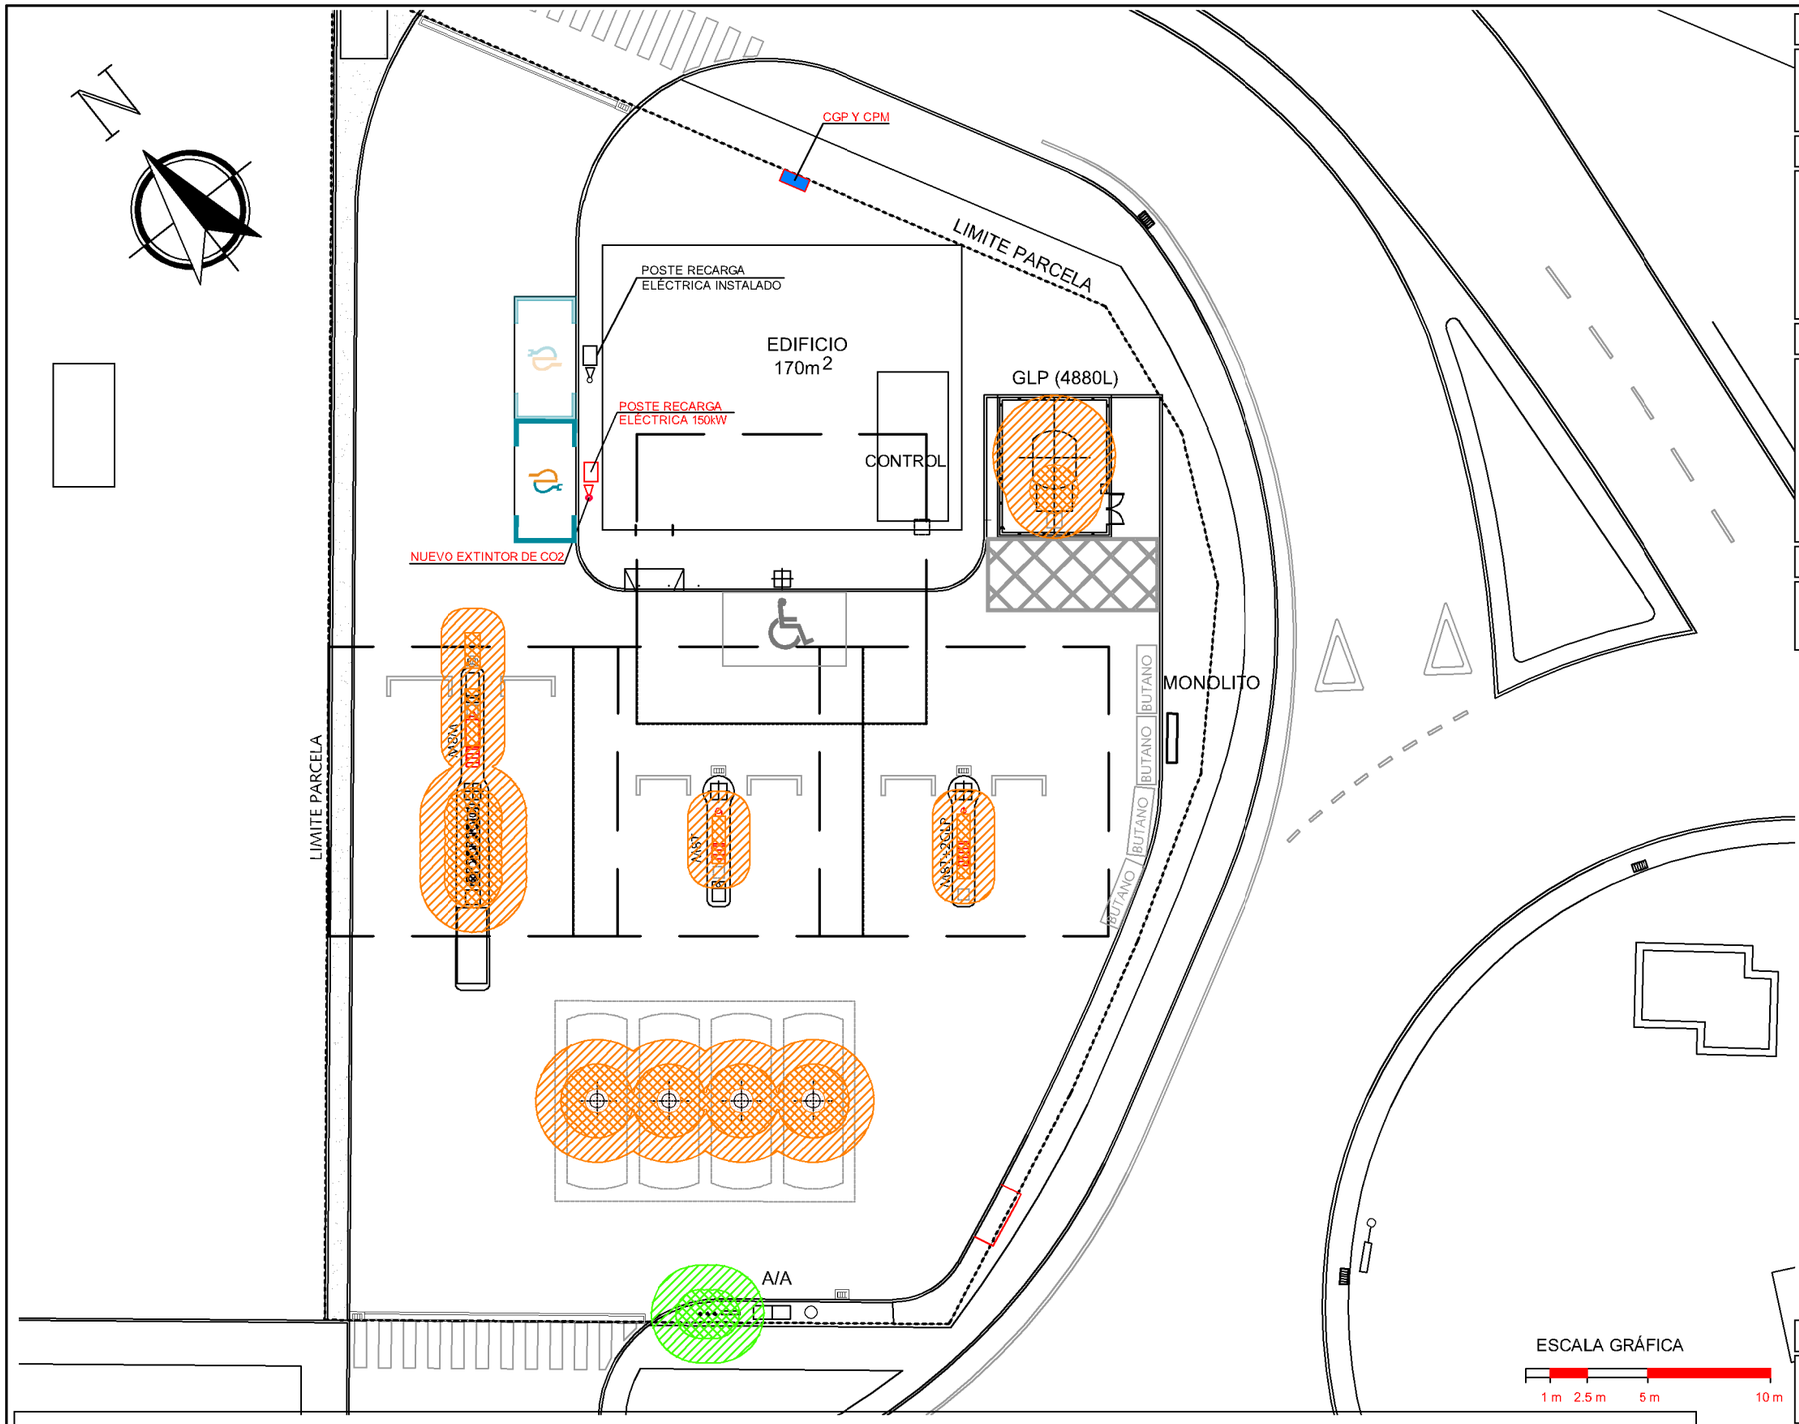

ESPECIFICACIONES ÁREAS CLASIFICADAS

TODOS LOS MATERIALES INSTALADOS EN ZONA 1 O 2 ESTARAN RESPALDADOS POR CERTIFICADOS DE CONFORMIDAD EMITIDOS POR UN LABORATORIO ACREDITADO DE ACUERDO CON UNA NORMA "UNE", CON UNA NORMA EUROPEA "EN", O CON UNA RECOMENDACION "CEI".

SIMBOLOGÍA

- AREA O EMPLAZAMIENTO DE CLASE I, ZONA 0
- AREA O EMPLAZAMIENTO DE CLASE I, ZONA 1
- AREA O EMPLAZAMIENTO DE CLASE I, ZONA 2
- SIN CLASIFICAR

NORMATIVA


NORMAS DE APLICACIÓN

-NORMA UNE-EN 60079-10, ATMÓSFERAS EXPLOSIVAS. PARTE 10: CLASIFICACIÓN DE EMPLAZAMIENTOS PELIGROSOS.


-NORMA EN 60079-1, ATMÓSFERAS EXPLOSIVAS. PARTE 1: PROTECCIÓN DEL EQUIPO POR ENVOLVENTES ANTIDEFLAGRANTES "d".

NOTAS

SE CONSIDERA VOLUMEN PELIGROSO TODO EL COMPRENDIDO ENTRE LA SUPERFICIE DE LA ESTACION Y UN PLANO SITUADO A 0.60 m. DEL SUELO (EMPLAZAMIENTO CLASE 1).

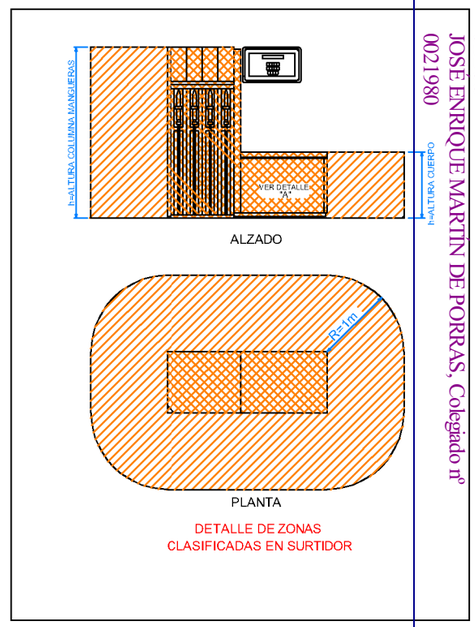

DETALLE DE ZONAS CLASIFICADAS EN SURTIDOR

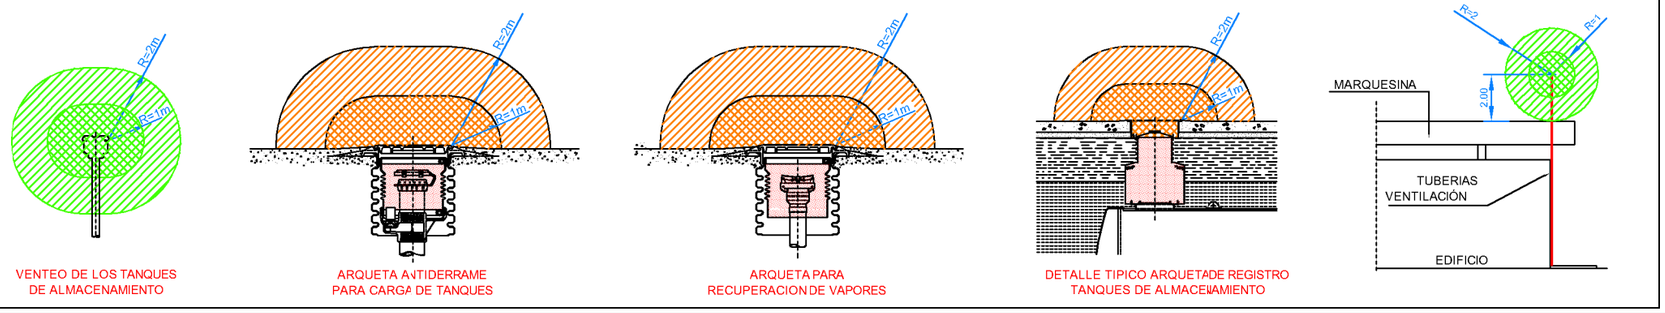

ESCALA GRÁFICA

1 m 2.5 m 5 m 10 m


SIMBOLOGIA PCI

EXTINTOR DE CO2

REVISIÓN	1	EMISIÓN	AGOSTO 2024	S.S.M.

PUNTO DE VENTA: PV082/0023	**PROYECTO DE INSTALACIÓN DE PUNTO DE RECARGA ELÉCTRICA EN E.S. EXISTENTE**
PEDIDO: P243/0105	E.S. Nº 96.653 'CRED BOUZAS" C/ EXPLANADA DE BOUZAS (2º GLORIETA) T.M.VIGO-BOUZAS (PONTEVEDRA)
Nº DE PLANO: 05	**ÁREAS CLASIFICADAS PROTECCIÓN CONTRA INCENDIOS**
ESCALA: 1/250	
PROMOTOR: Repsol Comercial de P.P.S.A.	Realizado por: RETAILGAS
FECHA: AGOSTO 2024	Pá

Colegio Oficial de Ingenieros Técnicos Industriales de Madrid
VISADO DIRECCIÓN
Documento registrado con el número: 2408368/01 el día 08/08/2024. Puede validar el documento FV13065315-6BD8C
JOSE ENRIQUE MARTIN DE PORRAS, Colegiado nº 0021980

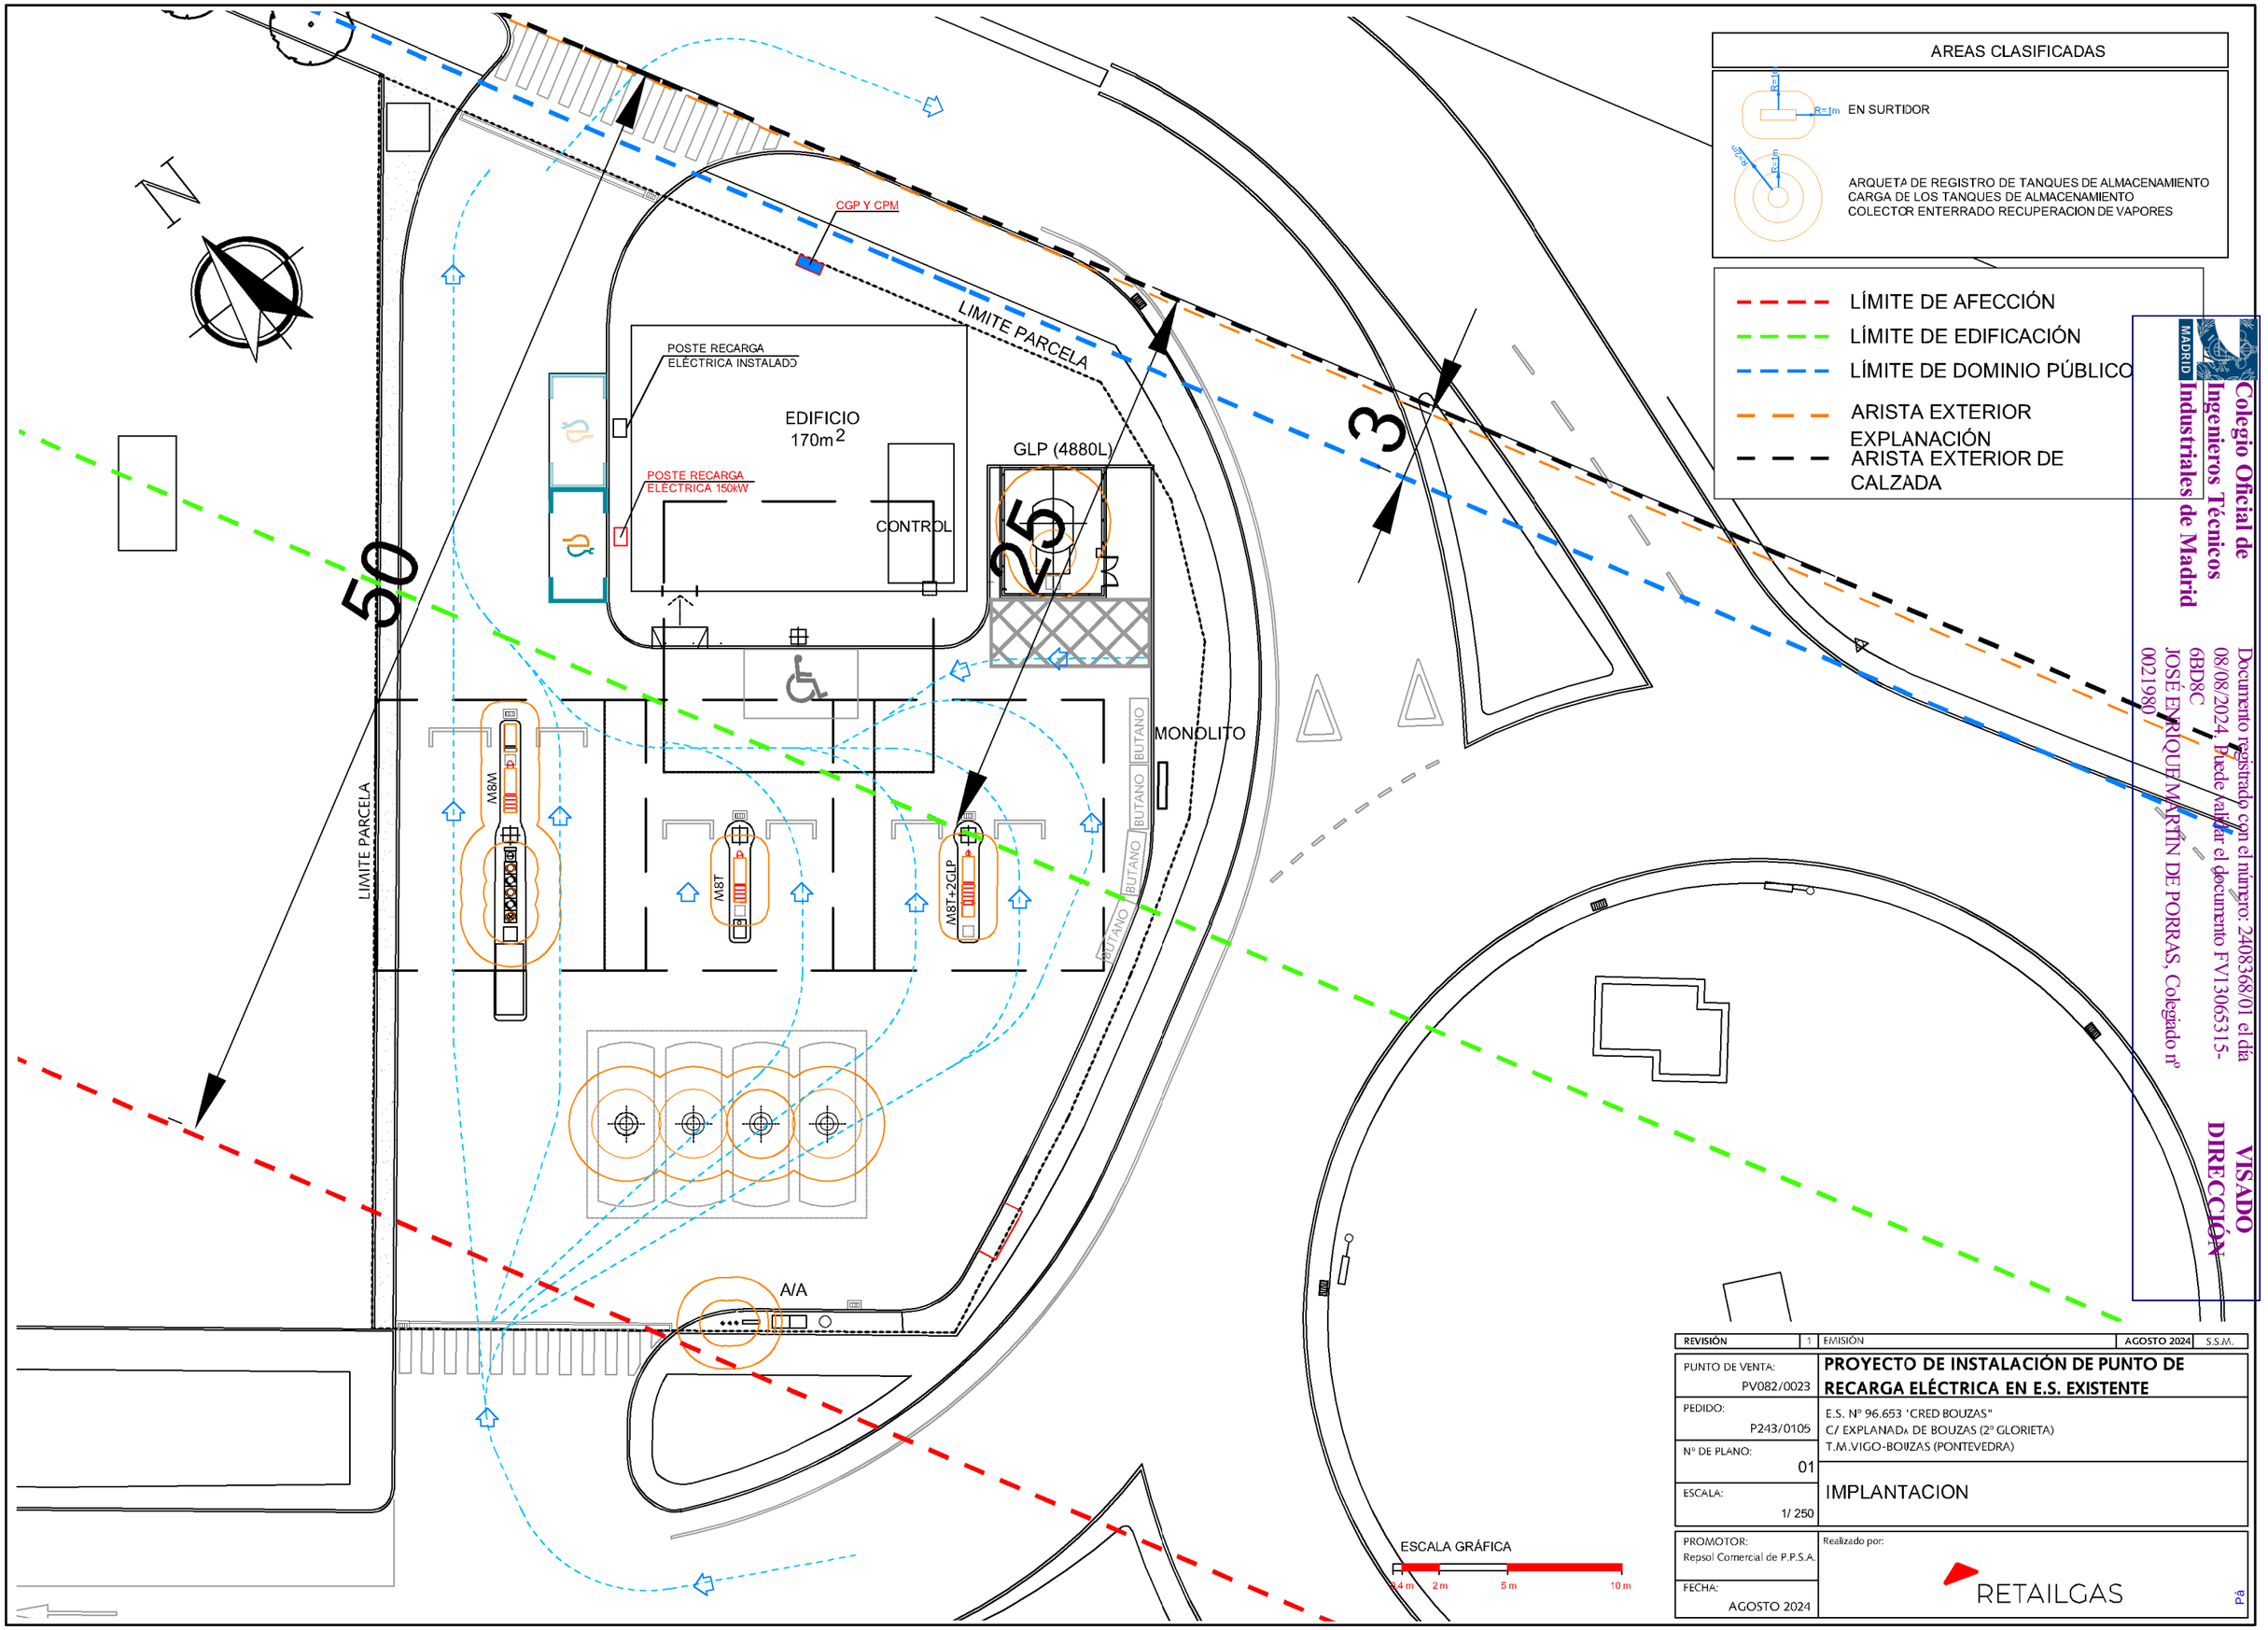

Colegio Oficial de Ingenieros Técnicos Industriales de Madrid

Documento registrado con el número: 2408368/01 el día 08/08/2024. Puede validar el documento FV13065315-6BD8C

JOSÉ ENRIQUE MARTÍN DE PORRAS, Colegiado nº 0021980

VISADO DIRECCIÓN

REVISIÓN	1	EMISIÓN	AGOSTO 2024 S.S.M.

PUNTO DE VENTA: PV082/0023	**PROYECTO DE INSTALACIÓN DE PUNTO DE RECARGA ELÉCTRICA EN E.S. EXISTENTE**
PEDIDO: P243/0105	E.S. Nº 96.653 "CRED BOUZAS" C/ EXPLANADA DE BOUZAS (2º GLORIETA) T.M.VIGO-BOUZAS (PONTEVEDRA)
Nº DE PLANO: 01	
ESCALA: 1/ 250	IMPLANTACION
PROMOTOR: Repsol Comercial de P.P.S.A.	Realizado por: RETAILGAS
FECHA: AGOSTO 2024	

C:\Users\ssanchezm\Documents\AATAREAS\ES 96653_CRED BOUZAS\02 PLANOS\CARRETERAS\01_ES_96653_AFECCION CARRETERAS.dwg