

Luns, 5 de outubro de 2026

Núm. 191

ADMINISTRACIÓN DO ESTADO**MINISTERIO DE TRANSPORTES Y MOVILIDAD SOSTENIBLE****PUERTOS DEL ESTADO****AUTORIDAD PORTUARIA DE VIGO****Outros documentos, notificacións e informacións públicas**

SOLICITUDE DE CONCESIÓN ADMINISTRATIVA PARA OCUPAR UNHA SUPERFICIE E INSTALACIÓNS, DENTRO DA ZONA DE SERVICIO DO PORTO DE VIGO, (TEIS – VIGO), CON DESTINO A ESTACIÓN DEPURADORA DE AGUAS RESIDUALES

ANUNCIO

El CONCELLO DE VIGO, ha presentado escrito en solicitud de concesión administrativa para ocupar una superficie e instalaciones, dentro de la zona de servicio del puerto de Vigo, (Teis – Vigo), con destino a estación depuradora de aguas residuales (EDAR de Teis).

Lo que se hace público por medio del presente anuncio, a fin de que quién se considere afectado, efectúe sus alegaciones en el plazo de veinte (20) días hábiles, a contar desde el día siguiente al de su publicación en este Boletín, si este fuera sábado o festivo se entenderá prorrogado hasta el siguiente día hábil. Las alegaciones se presentarán por la sede electrónica de la Autoridad Portuaria de Vigo, sita en la Plaza de la Estrella nº 1, en Vigo, encontrándose a disposición del público la documentación del expediente, en el siguiente enlace:

https://apvigo.es/es/paginas/expedientes_sometidos_a_periodo_de_informacion_pub

Vigo, a veintinueve de septiembre de 2026. El Director de la Autoridad Portuaria de Vigo.
Rubén Marín Gallego.





Ref. Expediente 2733 /441	
Asunto	NOVA CONCESIÓN EDAR DE TEIS
Destinatario	AUTORIDADE PORTUARIA DE VIGO Praza da Estrela, n.º 1. C.P. 36201. VIGO.

ASUNTO: SOLICITUDE DE NOVA CONCESIÓN EDAR DE TEIS

En data 30 de xuño de 1997, o Consello de Administración da Autoridade Portuaria de Vigo acordou outorgar ao Concello de Vigo a “concesión para ocupar una superficie de la zona marítimo terrestre para realizar las obras correspondientes al proyecto Estación Depuradora de Aguas Residuales de Teis”, por un prazo de 30 anos dende o día seguinte ao da data de notificación ao concesionaria da resolución (expte 22372-250). A dita resolución foi rexistrada no Concello de Vigo o 09/07/1997.

A Estación Depuradora de Augas Residuais de Teis (EDAR Teis) é unha infraestrutura hidráulica adscrita ao servizo municipal de abastecemento e saneamento de Vigo, e resulta imprescindible a continuidade do seu funcionamento para garantir o vertido á ría das augas residuais en condicións adecuadas.

Polo que estando próxima a data de finalización do período concesional, a medio do presente escrito, solicítase da Autoridade Portuaria de Vigo novación da concesión, a partir da data de finalización da concesión actual.

XP/ OCS / JCC

Vigo, na data da sinatura dixital


O Concelleiro da Área de Goberno de Fomento, Servizos e Deportes.

CONCELLO DE VIGO. Praza do Rei nº 1. 36202 VIGO (PONTEVEDRA). DIR3 L01360577


- 1 -



Copia do documento - Concello de Vigo	Data impresión: 24/09/2026 14:27	Páxina 1 de 1
CSV: A7B129-23DDB4-46D2BH-X5Z8NY-F7KSQB-FF		
Pode validar e/ou obter copia electrónica do documento utilizando o código QR da esquerda ou o código de verificación na dirección http://www.vigo.org/csv		

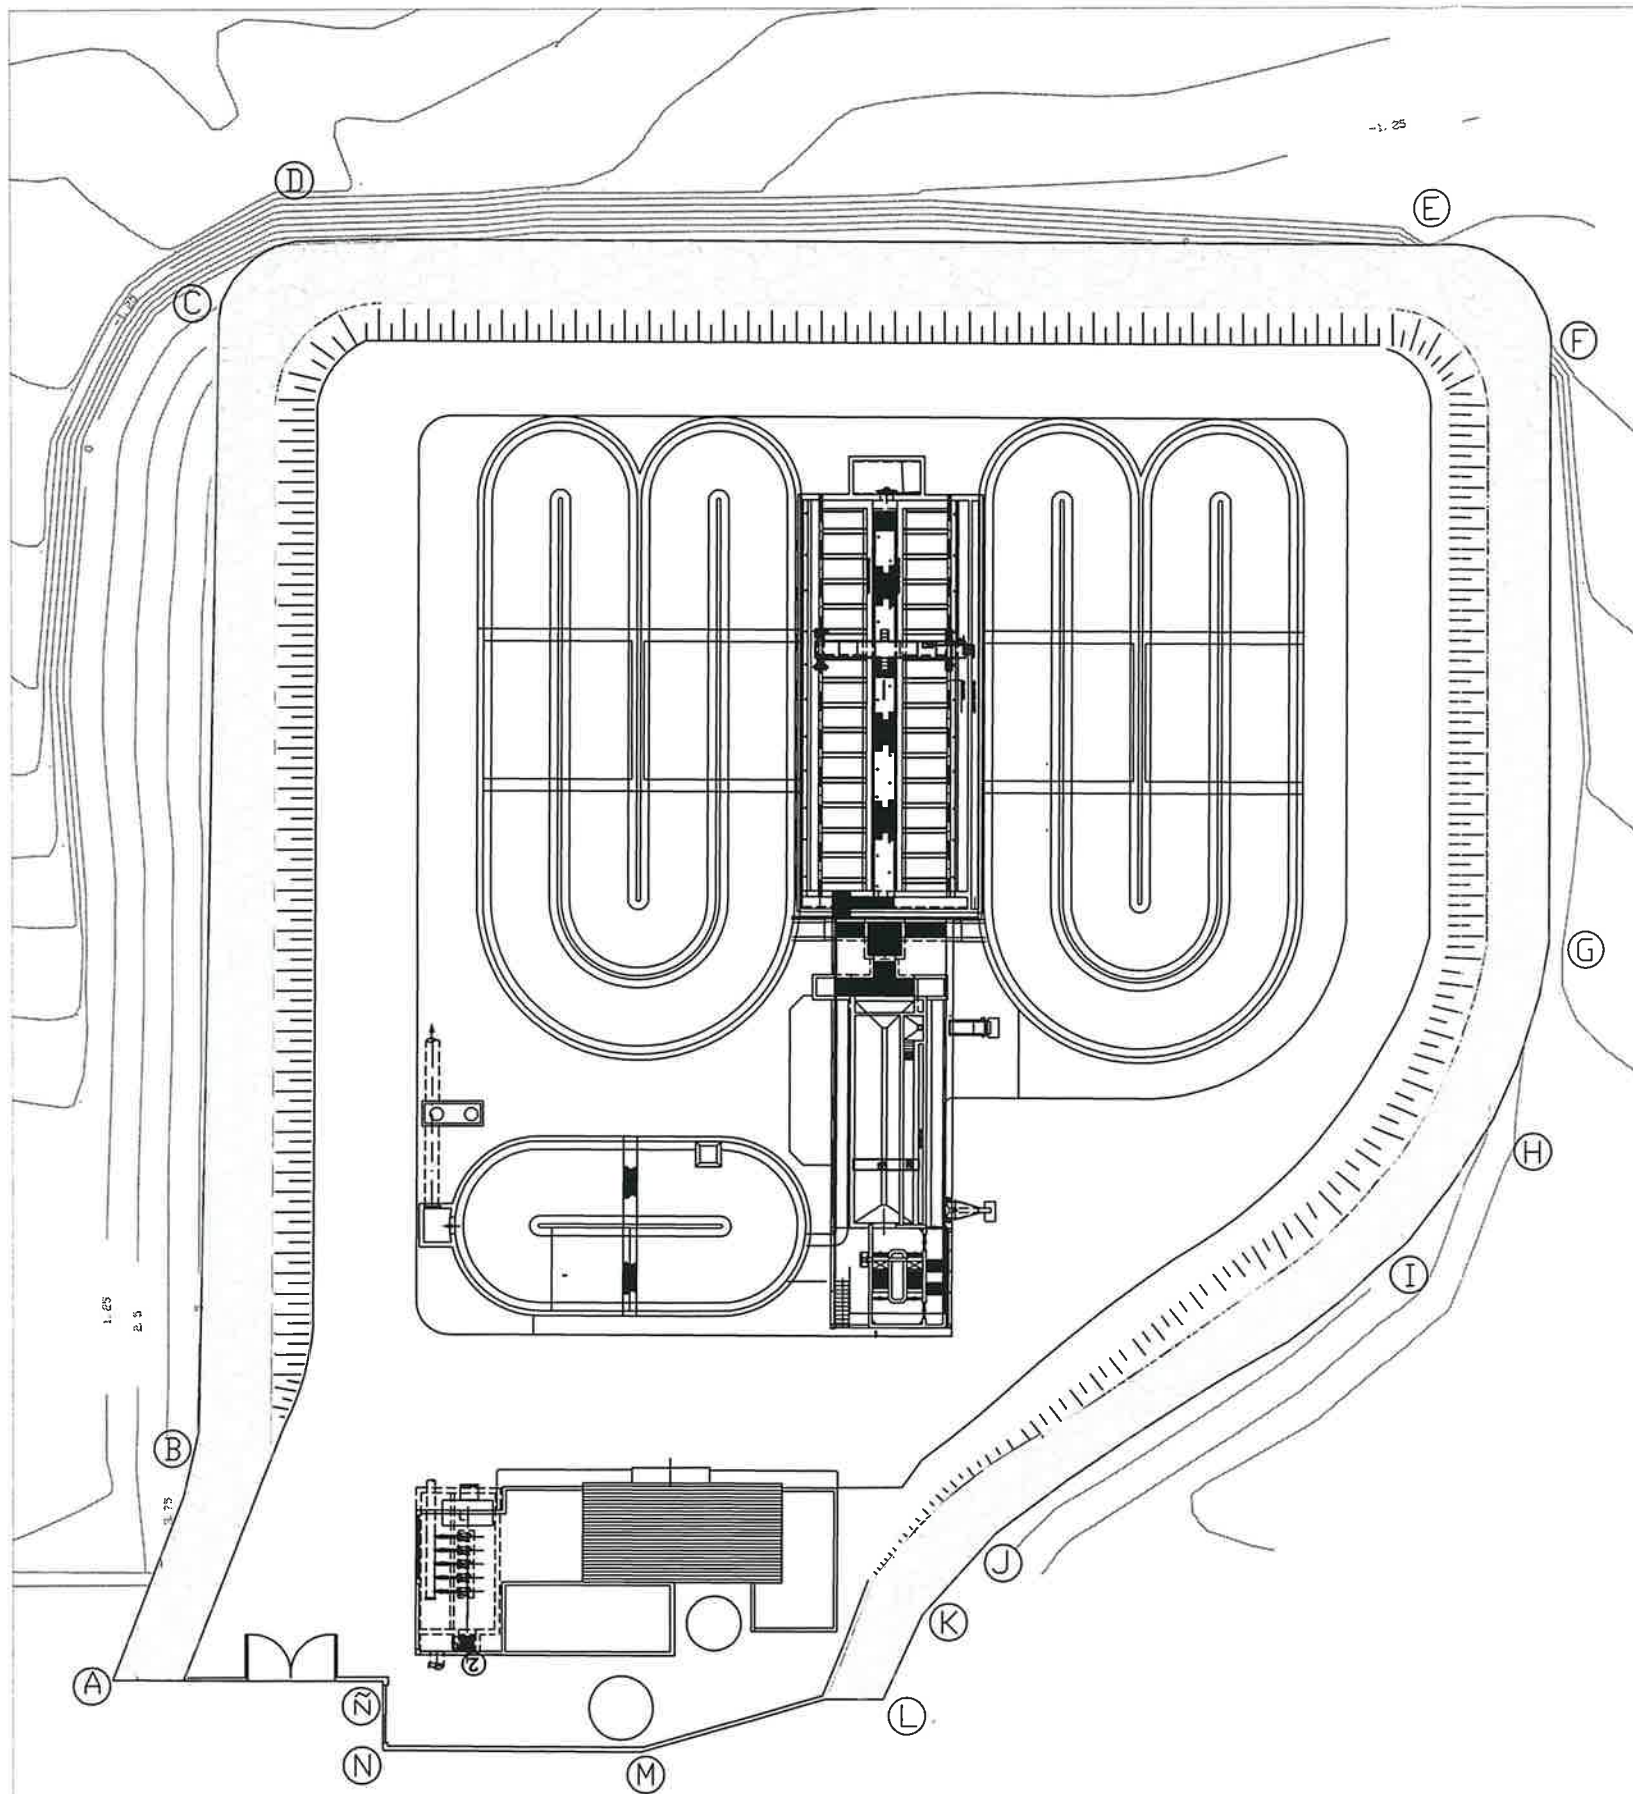

SUPERFICIE QUE SE RECONOCE = 7668.00 m²

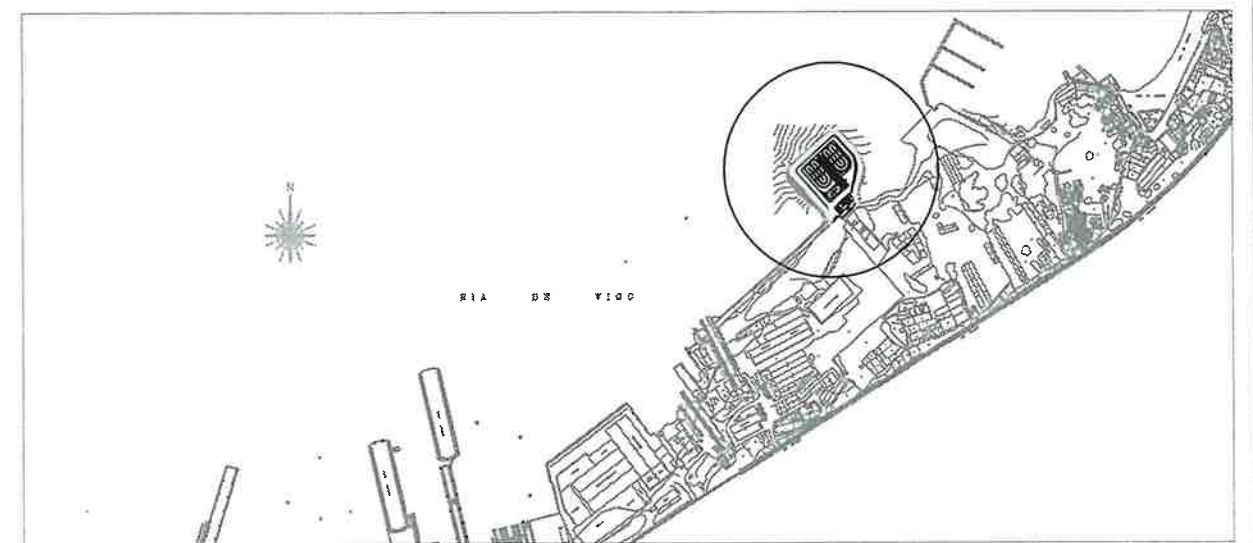

PLANO DE RECONOCIMIENTO FINAL

DE LAS OBRAS DE LA CONCESION ADMINISTRATIVA OTORGADA AL "CONCELLO DE VIGO", POR RESOLUCION DEL CONSEJO DE ADMINISTRACION DE LA AUTORIDAD PORTUARIA DE VIGO DE FECHA 30/06/97, PARA OCUPAR UNA PARCELA DE TERRENO DE DOMINIO PUBLICO PORTUARIO PARA REALIZAR OBRAS CORRESPONDIENTES AL PROYECTO DE ESTACION DEPURADORA DE AGUAS RESIDUALES DE TEIS, CON DESTINO A ESTACION DEPURADORA DE AGUAS RESIDUALES, EN TEIS, VIGO, ZONA DE SERVICIO DEL PUERTO DE VIGO.

ESCALA 1 : 500

VIGO 02 DE MAYO DE 2003

EL DIRECTOR DE LA
AUTORIDAD PORTUARIA



EL JEFE DEL DEPARTAMENTO DE
GESTION DE DOMINIO PUBLICO.

EL REPRESENTANTE DE LA
ENTIDAD CONCESIONARIA.



EL TECNICO RESPONSABLE
DE LAS OBRAS.

